

Modification n° 01.23 : Commune de VIELSALM – ZAE de Burtonville

PROPRIETES

Sous-bassin hydrographique - N° de feuille : AMBLEVE – 23/28

Commune(s) : VIELSALM

OAA : AIVE

Numéro de modification (Code SPGE) : 01.23

Intitulé : Modification n° 01.23 : Commune de VIELSALM – ZAE de Burtonville

DESCRIPTION

Explications	La demande de modification fait suite à la modification du plan de secteur portant sur l'extension de la zone d'activités économiques de Burtonville (modification entrée en vigueur en date du 30/09/2015). Il s'agit donc d'assigner un régime d'assainissement à une nouvelle zone urbanisable. Il est proposé d'orienter cette zone en régime d'assainissement autonome car la ZAE initiale est déjà reprise en régime d'assainissement autonome. La zone d'activités ainsi étendue accueillera au total 687 emplois (478+209).		
Superficie concernée	49,38 ha		
	Avant	Après	
Assainissement collectif	0 EH	0 EH	
Assainissement autonome	0 EH	105 EH	
Assainissement transitoire	0 EH	0 EH	
	Charge polluante totale	105 EH	

SCHEMA D'ASSAINISSEMENT – BASSIN TECHNIQUE

La mise en œuvre d'un schéma d'assainissement n'est d'application que dans le cas d'un passage vers l'assainissement collectif

Station d'épuration							
Code SPGE		Nom		Capacité		Statut	
/		/		/		/	
Egouts		Collecteurs		Station(s) pompage		Conduite refoulement	
A réaliser	/	A réaliser	/	A réaliser	/	A réaliser	/

SPECIFICITES ENVIRONNEMENTALES

Masse d'eau de surface	AM19R – Etat physico-chimique 2016 : Bon
Natura 2000 (rayon de 500 m)	/
Zone de baignade (rayon de 500 m)	/
Zone de prévention de captage	/
Aléa d'inondation	Faible

ANNEXE

Etude de l'organisme d'assainissement agréé (OAA).

EXTRAIT CARTOGRAPHIQUE



Projet de modification du PASH : sous-bassin AMBLEVE

Modification n° 01.23 : Commune de VIELSALM - ZAE de Burtonville

Société Publique de Gestion de l'Eau (SPGE)
<http://www.spge.be>
 Email : carto@spge.be
Siège Administratif provisoire :
 14/16, Avenue de Stassart - B-5000 NAMUR
 Tél : 081 251 930

Situation au PASH actuel

Proposition de modification du PASH

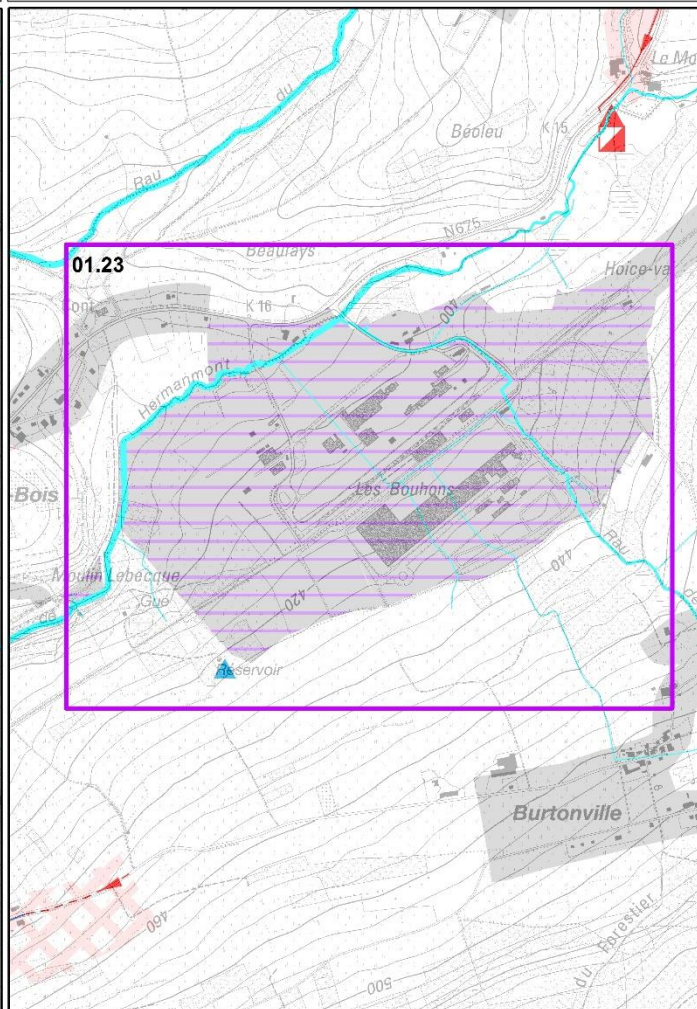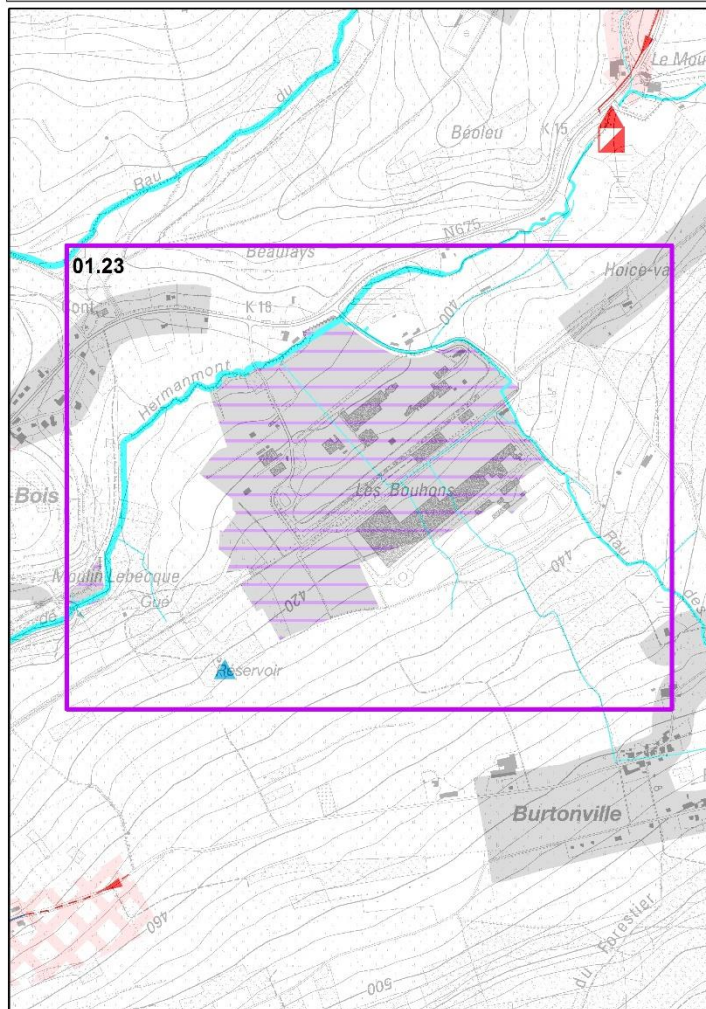

Régimes d'assainissement

- Collectif
- Autonome
- Transitoire
- Collectif hors zone urbanisable

Etat des ouvrages

Le schéma d'assainissement est repris sur la carte à titre indicatif

- Existant
- En cours de réalisation
- En projet
- Inexistant

Types d'ouvrage

- Collecteur gravitaire
- Collect. sous-pression
- Egout gravitaire
- Egout sous-pression
- Egout à réaliser après urbanisation
- Step publique
- Station de pompage
- Station de démergement
- Bassin d'orage

Conduites d'exutoires

(représentation non exhaustive)

- Existant
- En cours de réalisation
- En projet
- Inexistant

Environnement

- Captage
- Z. prévention rapprochée
- Z. prévention éloignée
- Natura 2000
- Zone de baignade
- Z. amont de baignade

Fond de plan IGN

- Eau de surface
- Sous-bassin hydro.
- Limite communale

Echelle : 1:16.000

