

Modification n° 07.54 : Commune de GESVES – Mozet

PROPRIETES

Sous-bassin hydrographique - N° de feuille : MEUSE AMONT – 7/52

Commune(s) : GESVES

OAA : INASEP

Numéro de modification (Code SPGE) : 07.54

Intitulé : Modification n° 07.54 : Commune de GESVES – Mozet

DESCRIPTION

Explications	<p>La demande porte sur la modification du régime d'assainissement transitoire du village de Mozet vers l'assainissement collectif et autonome. La proposition prévoit d'orienter la partie transitoire du village en assainissement collectif (125 habitations) à l'exception de la rue de la Résistance, la rue Joseph-Jean Merlot et de la rue du Baty qui sont proposées en assainissement autonome (25 habitations). La réorientation vers l'assainissement collectif se justifie par les éléments suivants :</p> <ul style="list-style-type: none"> - des égouts existants en grande partie et habitations majoritairement raccordées ; - le chemin d'accès à la future STEP est existant ; - le peu d'eaux claires parasites ; - la densité d'habitat élevée au centre du village. 		
Superficie concernée	32,77 ha		
	Avant	Après	
Assainissement collectif	0 EH	313 EH	
Assainissement autonome	0 EH	62 EH	
Assainissement transitoire	375 EH	0 EH	
	Charge polluante totale		375 EH

SCHEMA D'ASSAINISSEMENT – BASSIN TECHNIQUE

La mise en œuvre d'un schéma d'assainissement n'est d'application que dans le cas d'un passage vers l'assainissement collectif

Station d'épuration							
Code SPGE		Nom		Capacité		Statut	
92054/05		MOZET		350 EH		Inexistant (modif PASH)	
Egouts		Collecteurs		Station(s) pompage		Conduite refoulement	
Existants	1.900 m	Existants	/	Existants	/	Existants	/
A réaliser	1.000 m	A réaliser	230 m	A réaliser	/	A réaliser	/

SPECIFICITES ENVIRONNEMENTALES

Masse d'eau de surface	MM41R – Etat physico-chimique 2016 : Moyen
Natura 2000 (rayon de 500 m)	BE35005 – Bassin du Samson
Zone de baignade (rayon de 500 m)	/
Zone de prévention de captage	/
Aléa d'inondation	/

ANNEXE

Etude de l'organisme d'assainissement agréé (OAA).

EXTRAIT CARTOGRAPHIQUE



Projet de modification du PASH : sous-bassin MEUSE AMONT ET OISE

Modification n° 07.54 : Commune de GESVES - Village de Mozet

Société Publique de Gestion de l'Eau (SPGE)
<http://www.spge.be>
 Email : carto@spge.be
 Siège Administratif provisoire :
 14/16, Avenue de Stassart - B-5000 NAMUR
 Tél : 081 251 930

Situation au PASH actuel

Proposition de modification du PASH

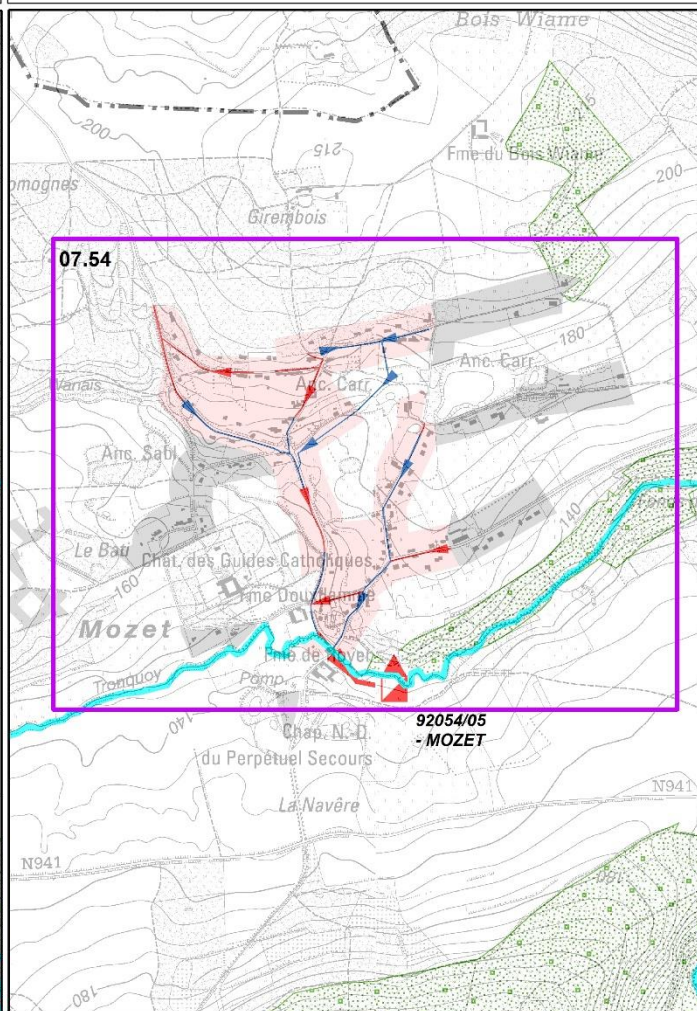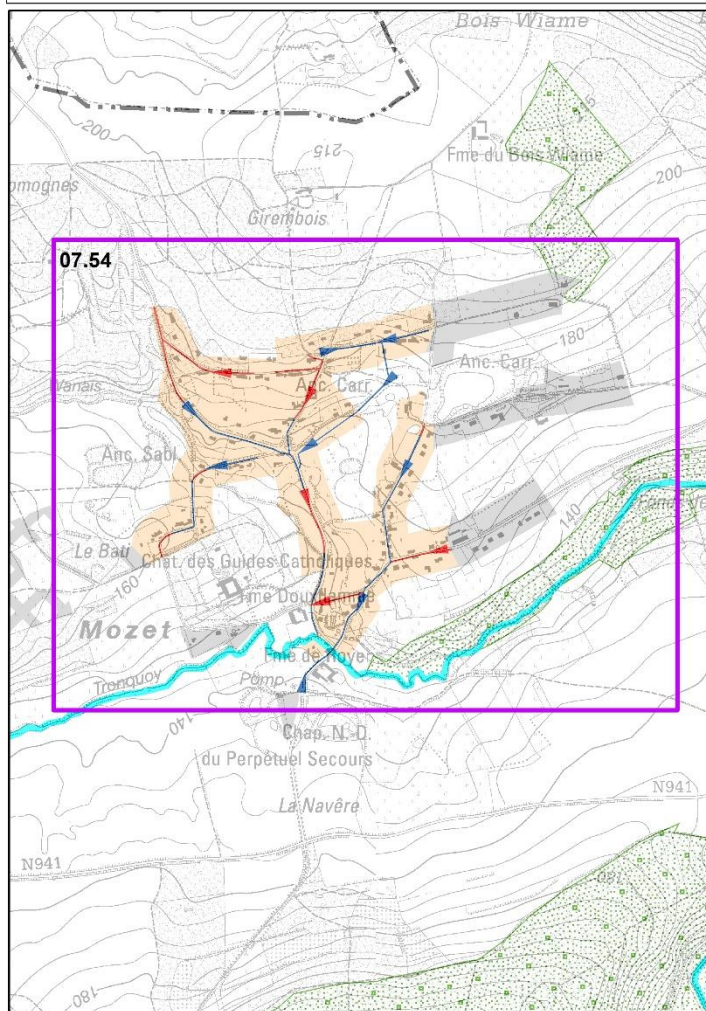

Régimes d'assainissement

- Collectif
- Autonome
- Transitoire
- Collectif hors zone urbanisable

Etat des ouvrages

Le schéma d'assainissement est repris sur la carte à titre indicatif

- Existant
- En cours de réalisation
- En projet
- Inexistant

Types d'ouvrage

- Collecteur gravitaire
- Collect. sous-pression
- Egoût gravitaire
- Egoût sous-pression
- Egoût à réaliser après urbanisation
- Step publique
- Station de pompage
- Station de dévergement
- Bassin d'orage

Conduites d'exutoires (représentation non exhaustive)

- Existant
- En cours de réalisation
- En projet
- Inexistant

Environnement

- Captage
- Z. prévention rapprochée
- Z. prévention éloignée
- Natura 2000
- Zone de baignade
- Z. amont de baignade

Fond de plan IGN

- Eau de surface
- Sous-bassin hydro.
- Limite communale

Echelle : 1:15.000

