

Modification n° 08.26 : Commune d'EGHEZEE – Upigny

PROPRIETES

Sous-bassin hydrographique - N° de feuille : MEUSE AVAL – 30/49

Commune(s) : EGHEZEE

OAA : INASEP

Numéro de modification (Code SPGE) : 08.26

Intitulé : Modification n° 08.26 : Commune d'EGHEZEE – Upigny

DESCRIPTION

Explications	La demande de modification porte sur la réorientation du régime d'assainissement transitoire du village d'Upigny vers l'assainissement autonome. Cette demande est justifiée par les éléments suivants :	
	- l'habitat rural relativement espacé impliquant de l'espace disponible pour l'installation de SEI ; - la présence de nombreuses fosses septiques attestant de la possibilité de placement de SEI ; - l'absence de contraintes de mise en place de SEI ; - des coûts trop élevés pour la mise en œuvre de l'assainissement collectif.	
Superficie concernée	29,2 ha	
	Avant	Après
Assainissement collectif	0 EH	0 EH
Assainissement autonome	0 EH	225 EH
Assainissement transitoire	225 EH	0 EH
	Charge polluante totale	225 EH

SCHEMA D'ASSAINISSEMENT – BASSIN TECHNIQUE

La mise en œuvre d'un schéma d'assainissement n'est d'application que dans le cas d'un passage vers l'assainissement collectif

Station d'épuration							
Code SPGE		Nom		Capacité		Statut	
/		/		/		/	
Egouts		Collecteurs		Station(s) pompage		Conduite refoulement	
A réaliser	/	A réaliser	/	A réaliser	/	A réaliser	/

SPECIFICITES ENVIRONNEMENTALES

Masse d'eau de surface	MV03R – Etat physico-chimique 2016 : Moyen
Natura 2000 (rayon de 500 m)	/
Zone de baignade (rayon de 500 m)	/
Zone de prévention de captage	/
Aléa d'inondation	Faible à élevé

ANNEXE

Etude de l'organisme d'assainissement agréé (OAA).

EXTRAIT CARTOGRAPHIQUE



Projet de modification du PASH : sous-bassin MEUSE AVAL

Modification n° 08.26 : Commune de EGHEZEE - Zone transitoire d'Upigny

SPGE Société Publique de Gestion de l'Eau (SPGE)
 http://www.spge.be
 Email : carto@spge.be
 Siège Administratif provisoire :
 14/16, Avenue de Stassart - B-5000 NAMUR
 Tél. : 081 251 939

Situation au PASH actuel

Proposition de modification du PASH

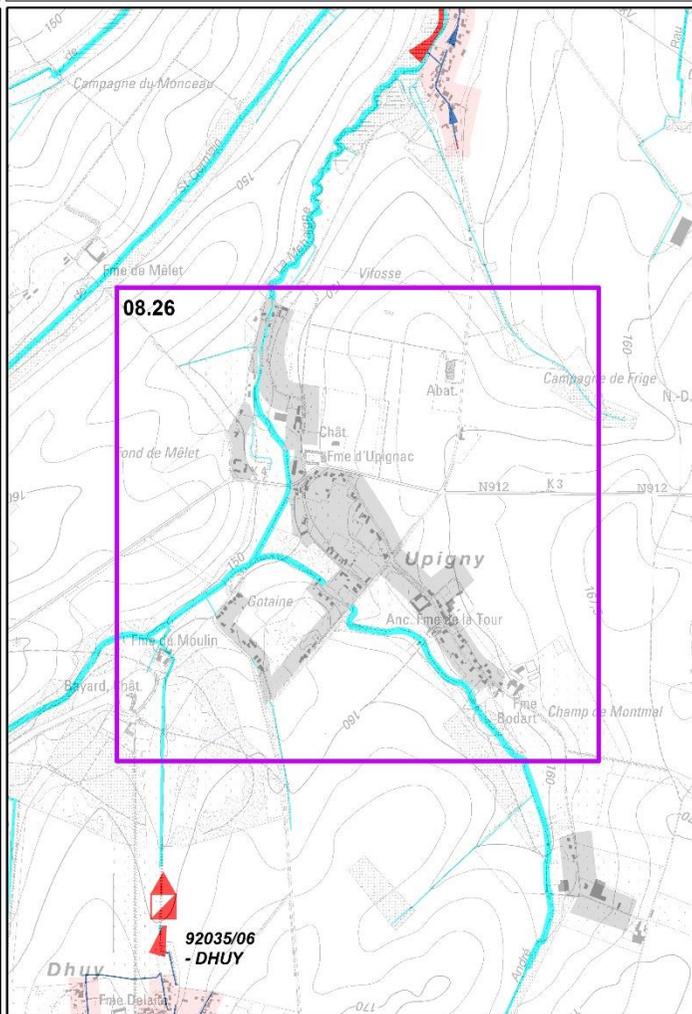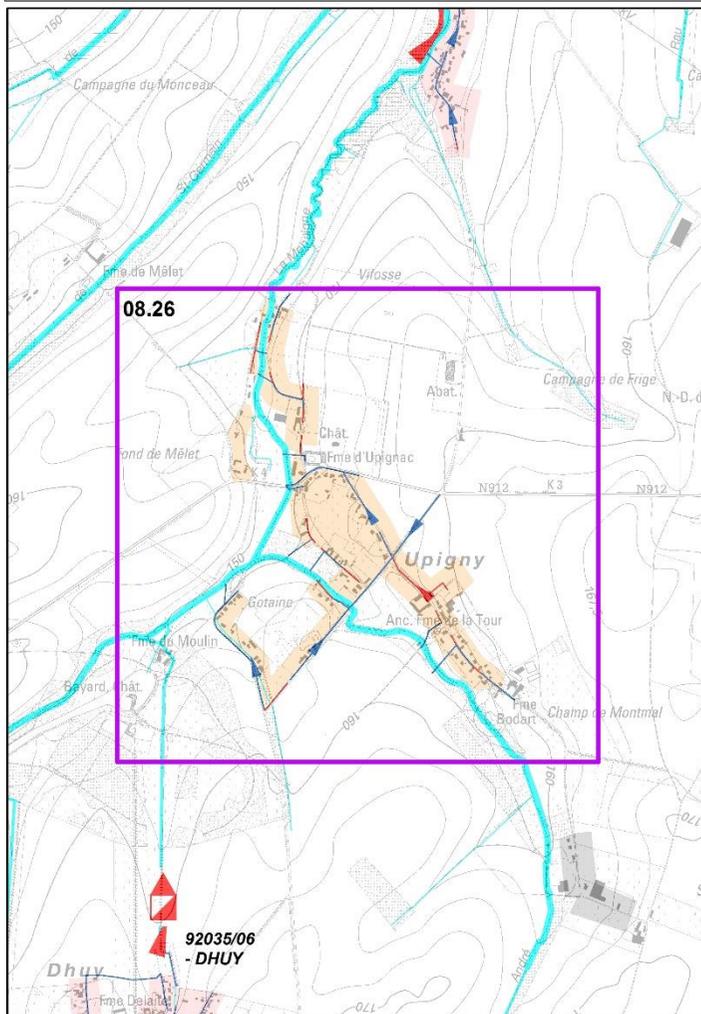

Régimes d'assainissement

- Collectif
- Autonome
- Transitoire
- Collectif hors zone urbanisable

Etat des ouvrages

Le schéma d'assainissement est repris sur la carte à titre indicatif

- Existant
- En cours de réalisation
- En projet
- Inexistant

Types d'ouvrage

- Collecteur gravitaire
- Collect. sous-pression
- Egoût gravitaire
- Egoût sous-pression
- Egoût à réaliser après urbanisation
- Step publique
- Station de pompage
- Station de démergement
- Bassin d'orage

Conduites d'exutoires

(représentation non exhaustive)

- Existant
- En cours de réalisation
- En projet
- Inexistant

Environnement

- Captage
- Z prévention rapprochée
- Z. prévention éloignée
- Natura 2000
- Zone de baignade
- Z. amont de baignade

Fond de plan IGN

- Eau de surface
- Sous-bassin hydro.
- Limite communale

Echelle : 1:20.000

