

Modification n° 08.32 : Commune de WASSEIGES – Zone de loisirs « Clos du Lac »

PROPRIETES

Sous-bassin hydrographique - N° de feuille : MEUSE AVAL – 18/49 et 19/49

Commune(s) : WASSEIGES

OAA : AIDE

Numéro de modification (Code SPGE) : 08.32

Intitulé : Modification n° 08.32 : Commune de WASSEIGES – Zone de loisirs « Clos du Lac »

DESCRIPTION

Explications	La demande de modification porte sur la réorientation du régime d'assainissement autonome de la zone de loisirs dite « Clos du Lac » vers l'assainissement collectif. Cette demande est justifiée par l'existence d'un système épuratoire dans le domaine du Clos du Lac. Il est composé de trois stations de pompage et de deux stations d'épuration réparties en deux réseaux d'assainissement. Le taux d'égouttage est de 100 % sur l'ensemble de la zone.		
Superficie concernée	12,8 ha		
	Avant	Après	
Assainissement collectif	0 EH	225 EH	
Assainissement autonome	225 EH	0 EH	
Assainissement transitoire	0 EH	0 EH	
	Charge polluante totale		225 EH

SCHEMA D'ASSAINISSEMENT – BASSIN TECHNIQUE

La mise en œuvre d'un schéma d'assainissement n'est d'application que dans le cas d'un passage vers l'assainissement collectif

Station d'épuration							
Code SPGE		Nom		Capacité		Statut	
64075/04		CLOS DU LAC NORD		130 EH		Existant	
64075/05		CLOS DU LAC SUD		95 EH		Existant	
Egouts		Collecteurs		Station(s) pompage		Conduite refoulement	
Existants	1.100 m	Existants	/	Existants	2	Existants	70 m
A réaliser	/	A réaliser	/	A réaliser	/	A réaliser	/

SPECIFICITES ENVIRONNEMENTALES

Masse d'eau de surface	MV03R – Etat physico-chimique 2016 : Moyen
Natura 2000 (rayon de 500 m)	/
Zone de baignade (rayon de 500 m)	/
Zone de prévention de captage	/
Aléa d'inondation	Faible à élevé

ANNEXE

Etude de l'organisme d'assainissement agréé (OAA).


EXTRAIT CARTOGRAPHIQUE

Projet de modification du PASH : sous-bassin MEUSE AVAL


Modification n° 08.32 : Commune de WASSEIGES - Zone de loisirs "Clos du Lac"

SPGE Société Publique de Gestion de l'Eau (SPGE)
 http://www.spge.be
 Email : carto@spge.be
 Siège Administratif provisoire :
 14/16, Avenue de Stassart - B-5000 NAMUR
 Tél. : 081 251 939

Situation au PASH actuel

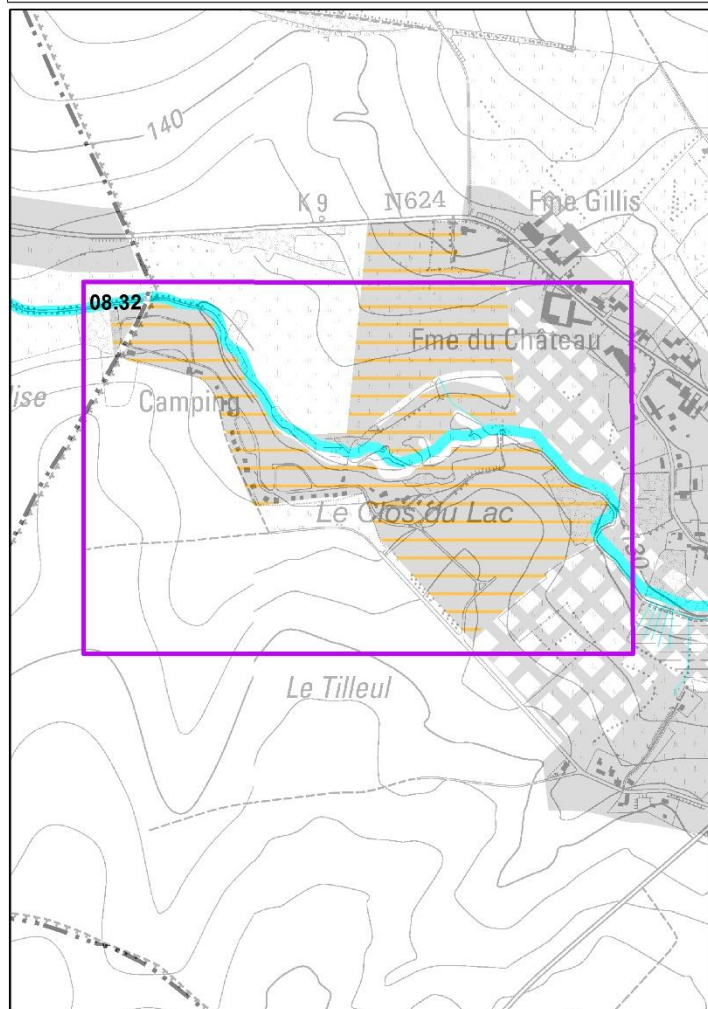

Proposition de modification du PASH

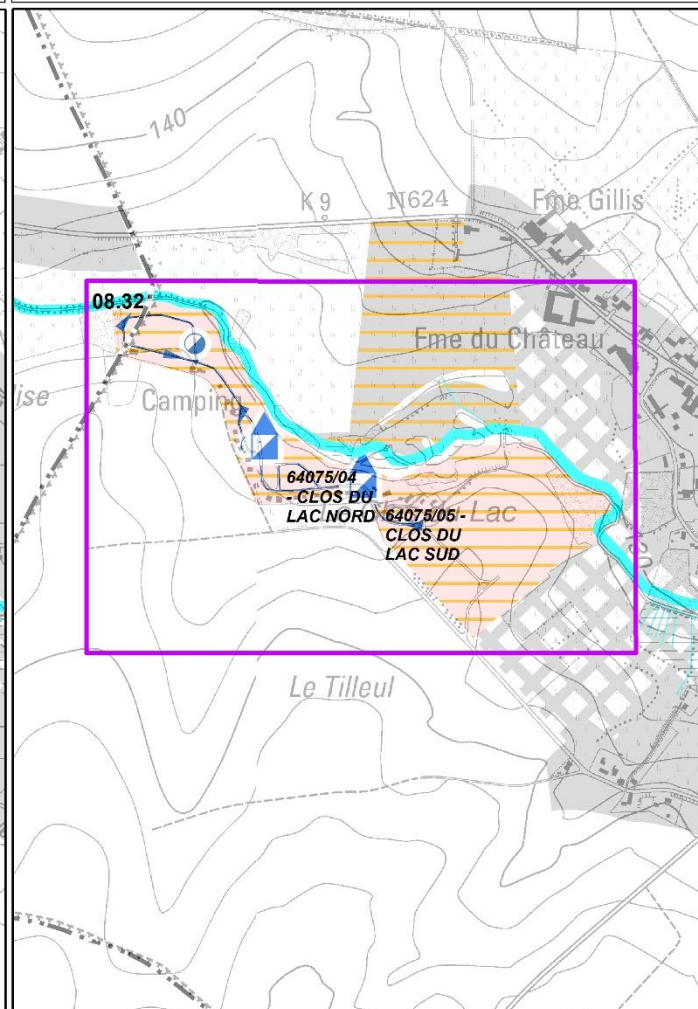

Régimes d'assainissement

- Collectif
- Autonome
- Transitoire
- Collectif hors zone urbanisable

Etat des ouvrages

Le schéma d'assainissement est repris sur la carte à titre indicatif

- Existant
- En cours de réalisation
- En projet
- Inexistant

Types d'ouvrage

- Collecteur gravitaire
- Collect. sous-pression
- Egout gravitaire
- Egout sous-pression
- Egout à réaliser après urbanisation
- Step publique
- Station de pompage
- Station de démergement
- Bassin d'orage

Conduites d'exutoires

(représentation non exhaustive)

- Existant
- En cours de réalisation
- En projet
- Inexistant

Environnement

- Captage
- Z prévention rapprochée
- Z. prévention éloignée
- Natura 2000
- Zone de baignade
- Z. amont de baignade

Fond de plan IGN

- Eau de surface
 - Sous-bassin hydro.
 - Limite communale
- Echelle : 1:10.000