

Modification n° 02.25 : Commune de ATH – Chemin de la Cavée à Isières

PROPRIETES

Date de réception SPGE : 01/07/2025

Sous-bassin hydrographique - N° de feuille : DENDRE – 6/17

Commune : ATH

OAA : IPALLE

Numéro de modification (Code SPGE) : 02.25

Intitulé : Modification n° 02.25 : Commune de ATH – Chemin de la Cavée à Isières

DESCRIPTION

Explications	La demande de modification porte sur le tronçon du Chemin de la Cavée à Isières, sur le territoire communal de Ath, actuellement repris en régime d'assainissement autonome.		
	Considérant le réseau existant de la rue et que ce réseau sera connecté à la future station d'épuration, il est proposé le passage de la zone en régime d'assainissement collectif.		
	Il s'agit de régulariser une situation de fait et d'assurer une cohérence d'assainissement sur base du réseau d'égouttage existant.		
Superficie concernée	+/- 1,44 ha		
		Avant	Après
Assainissement collectif	0 EH		
Assainissement autonome	20 EH		
Assainissement transitoire	0 EH		
		Charge totale à terme	20 EH

SCHEMA D'ASSAINISSEMENT – BASSIN TECHNIQUE

La mise en œuvre d'un schéma d'assainissement n'est d'application que dans le cas d'un passage vers l'assainissement collectif

Station d'épuration				
Code SPGE	Nom		Capacité	Statut
51004/04	ISIÈRES		1.900 EH	En cours
Egouts	Collecteurs	Station(s) pompage	Conduite refoulement	
Existants	/Existants	/Existants	/Existants	/
A réaliser	/A réaliser	/A réaliser	/A réaliser	/

SPECIFICITES ENVIRONNEMENTALES

Masse d'eau de surface	DE05R – Etat physico-chimique 2023 : Médiocre DE09R – Etat physico-chimique 2023 : Médiocre
Natura 2000 (rayon de 500 m)	BE32005 - Vallées de la Dendre et de la Marcq
Zone de baignade (rayon de 500 m)	/
Zone de prévention de captage	/
Aléa d'inondation par débordement	Faible à élevé



ANNEXE

Etude de l'organisme d'assainissement agréé (OAA).

EXTRAIT CARTOGRAPHIQUE

Projet de modifications de PASH 2025/02 : sous-bassin DENDRE

Modification n°02.25 : Commune de ATH – Chemin de la Cavée à Isières

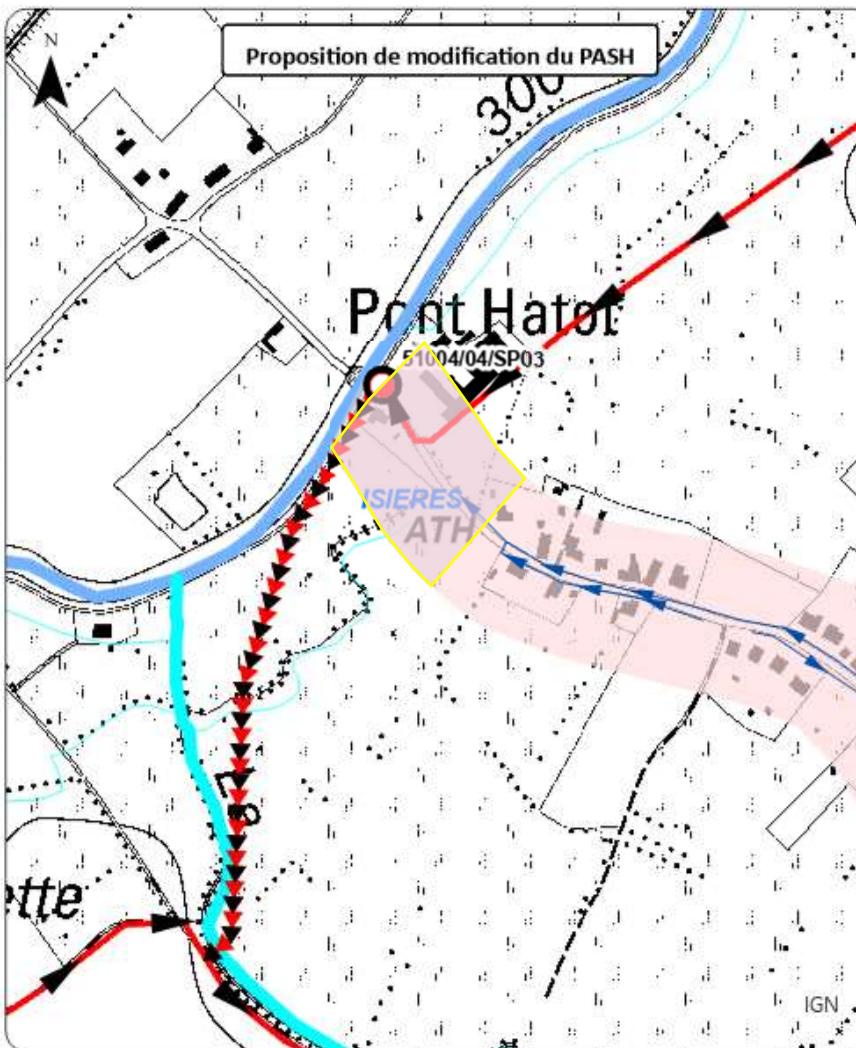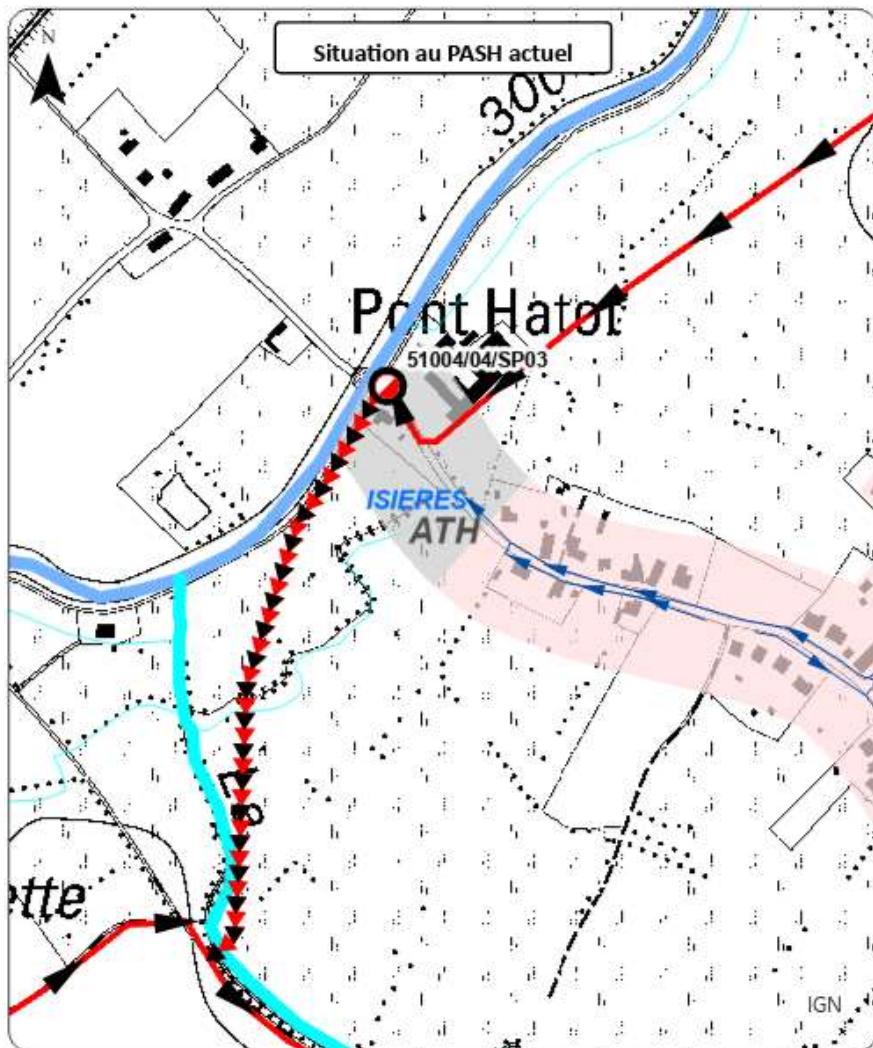

Légende

Reseau Assainissement
Eg-Existante
Eg-En projet
Collecteur gravitaire
C-en projet
Collecteur de refoulement
C-P-En projet
Regime Assainissement
Assainissement collectif
habitat
Assainissement autonome
habitat
Limites_Communes
Limites_Villages
Eaux de surface
Navigable
1ère catégorie
Non classé

Informations



Pôle Services aux collectivités (SAC)

Gestion Intégrée des Réseaux (GIR)

Echelle : 1:5500