


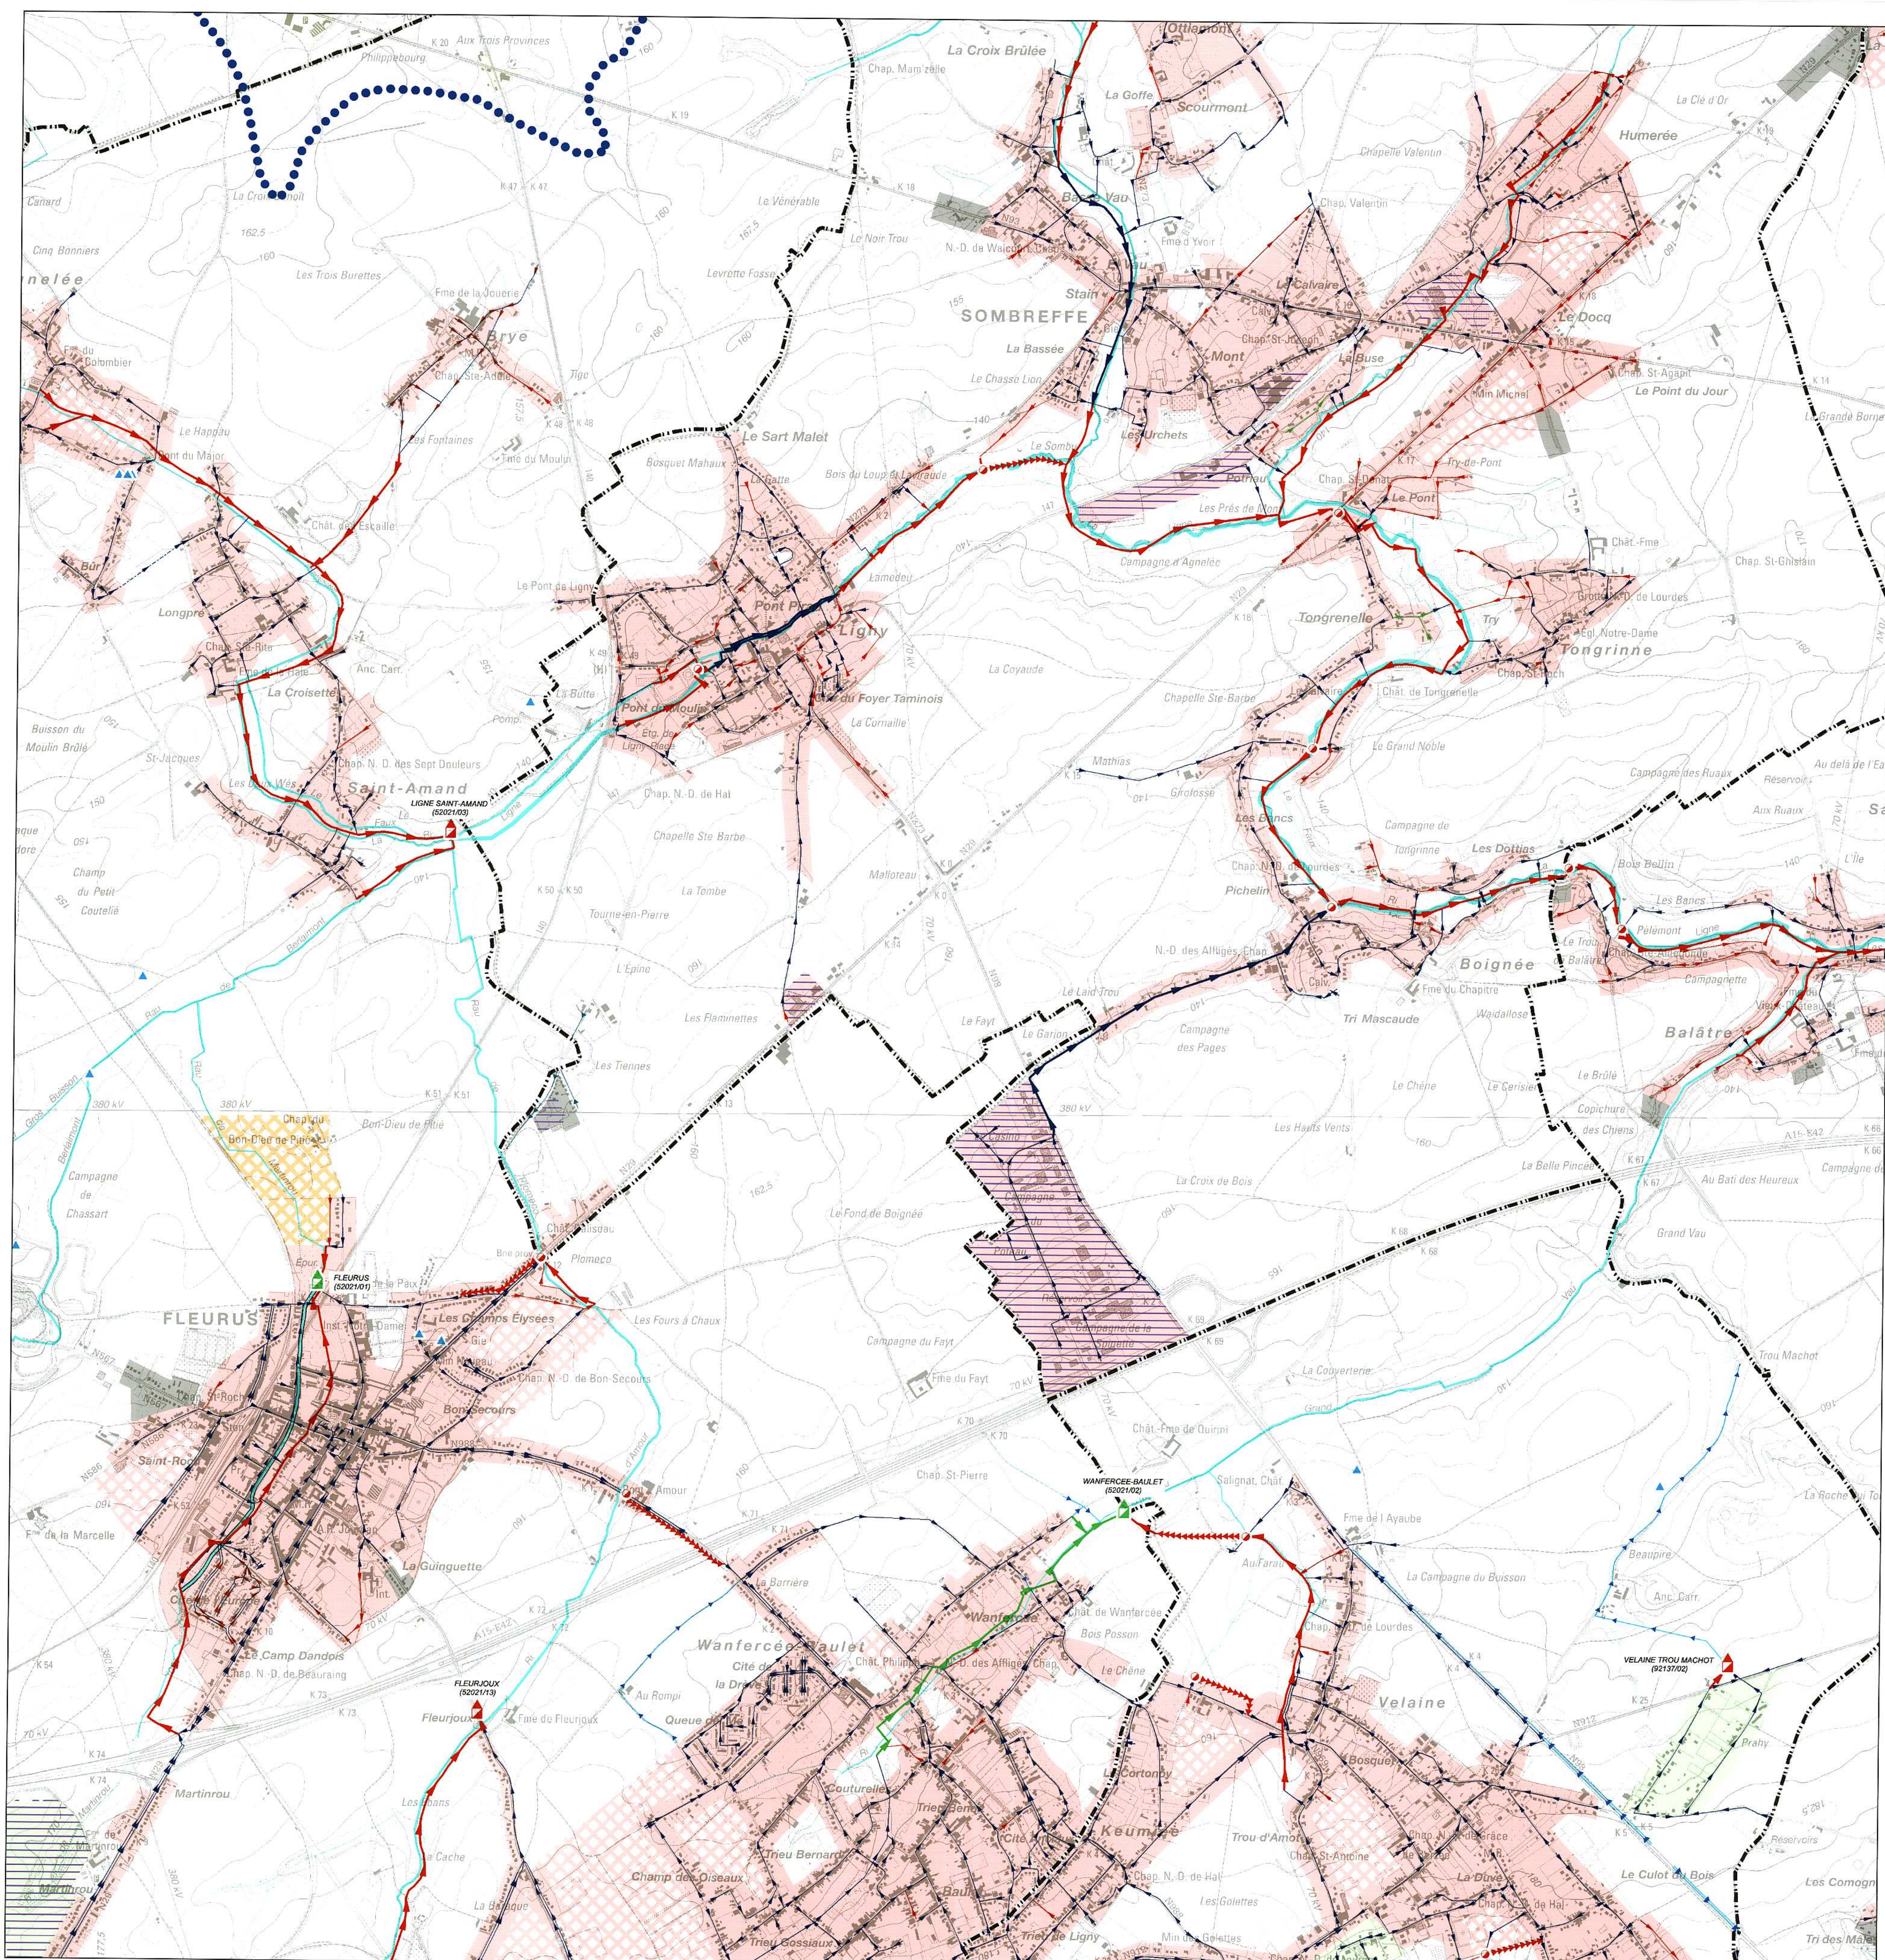

PLAN D'ASSAINISSEMENT PAR SOUS-BASSIN HYDROGRAPHIQUE (P.A.S.H.)

Sous-Bassin Hydrographique de la SAMBRE

P.A.S.H. REALISE PAR LES ORGANISMES D'EPURATION AGREES CONCERNES :

- ISRETEC Intercommunale pour la Gestion et la Réalisation d'Études Techniques et Economiques - Région de Charleroi-Truï
- IDEA Intercommunale de Développement Economique et d'Aménagement du territoire de la région de Mons-Borinage-Centre
- INUYEN Intercommunale Namuroise de Services Publics

PASH DRESSE PAR :

- La Société Publique de Gestion de l'Eau (S.P.G.E.)

Par délégation pour délivrance de copie conforme,

Namur, le 10 NOV. 2005

Le Ministre de l'Agriculture, de la Ruralité, de l'Environnement et du Tourisme

Le Ministre-Président

Benoit LUTGEN

Elio D'RUPO

Feuille n° 9/41

Echelle : 1/10 000

Informations gérées par la S.P.G.E. :

REGIMES D'ASSAINISSEMENT

Assainissement collectif, précisé selon les affectations au PDS (*)

de 2.000 EH et plus (la)

habitat ou équip. communautaire

loisir

activité indus. ou artisanale

de moins de 2.000 EH (lb)

Assainissement autonome

Assainissement autonome (II)

habitat ou équip. communautaire

loisir

activité indus. ou artisanale

Assainissement autonome communal (Ib)

Assainissement transitoire (III)

habitat ou équip. communautaire

loisir

activité indus. ou artisanale

Zone urturbable ou PDS (*) dont l'assainissement est pris en charge dans un autre sous-bassin

(*) PDS : plan de secteur

RESEAU DE COLLECTE ET D'EGOUTTAGE

Cas généraux

existant

adjugé ou en construction

à réaliser

Station de pompage

Collecteur sous pression

Collecteur gravitaire

Egout sous pression

Egout gravitaire

Cas particuliers

- A diagnostic - A rénover
- Fossé ou aqueduc transportant des eaux usées
- Eau de surface ayant fonction de collecteur
- Canalisation spécifique en assainissement autonome
- Canalisation d'eau claire existante
- Canalisation d'eau claire à réaliser

TRAITEMENT DES EAUX USEES

Station d'épuration

Station publique

existant

adjugé ou en construction

à réaliser

Station à statut particulier

privée

à déclasser

AUTRES PROBLEMATIQUES

Déménagement - Exhaure

Station de pompage

Bassin d'orage

existant

adjugé ou en construction

à réaliser

Société Publique de Gestion de l'Eau (SPGE)

Siège Administratif provisoire : 14/16, Avenue de Stassart - B-5000 NAMUR - Tél : 081 251 930

Siège Social : 46, Rue Laoureux - B-4800 VERVIERS - Tél : 087 324 400

http://www.spge.be - Email : carto@spge.be

Informations externes à la S.P.G.E. :

SOURCE DGRNE

Eaux souterraines (Mise à jour : 17/06/2005)

Captage public

Zones de protection de captage artésiennes

Prévention rapprochée (Ia)

Prévention éloignée (Ib)

Surveillance (II)

Eaux de surface (Mise à jour : 01/06/2002)

Navigable

1er catégorie

2ème catégorie

3ème catégorie

non classé

Cours voûté

Zone de baignade (Mise à jour : 14/06/2004)

Point ou zone de baignade

Zone amont de baignade (cours d'eau)

Donnée environnementale (Mise à jour : 24/03/2005)

Natura 2000

Limite naturelle :

- Sous-bassin hydrographique

SOURCE IGN

Plan de secteur (Mise à jour : 29/10/2004)

Les zones ou s'appliquent les différents régimes d'assainissement sont issues de la base de données des plans de secteur.

Les zones destinées à l'urbanisation sont au PASH et relèvent en tant que responsabilité de la DGATLP.

L'utilisation de nouveaux fonds de plans IGN peut entraîner des modifications quant aux zones destinées à l'urbanisation.

Limite administrative

- Limite communale

Fond de plan IGN (Mise à jour : 29/07/2005)

40/1 Limite de planche IGN (1/10.000)

Remarque : le document peut présenter des fonds de plan établis à différentes époques et selon différentes techniques.

Autorisation de reproduction : convention TS 03394

Origine des données cartographiques : MWD-DGRNE - MWD-DGATLP - IGN

Traitement des données : OGE et SPGE

