


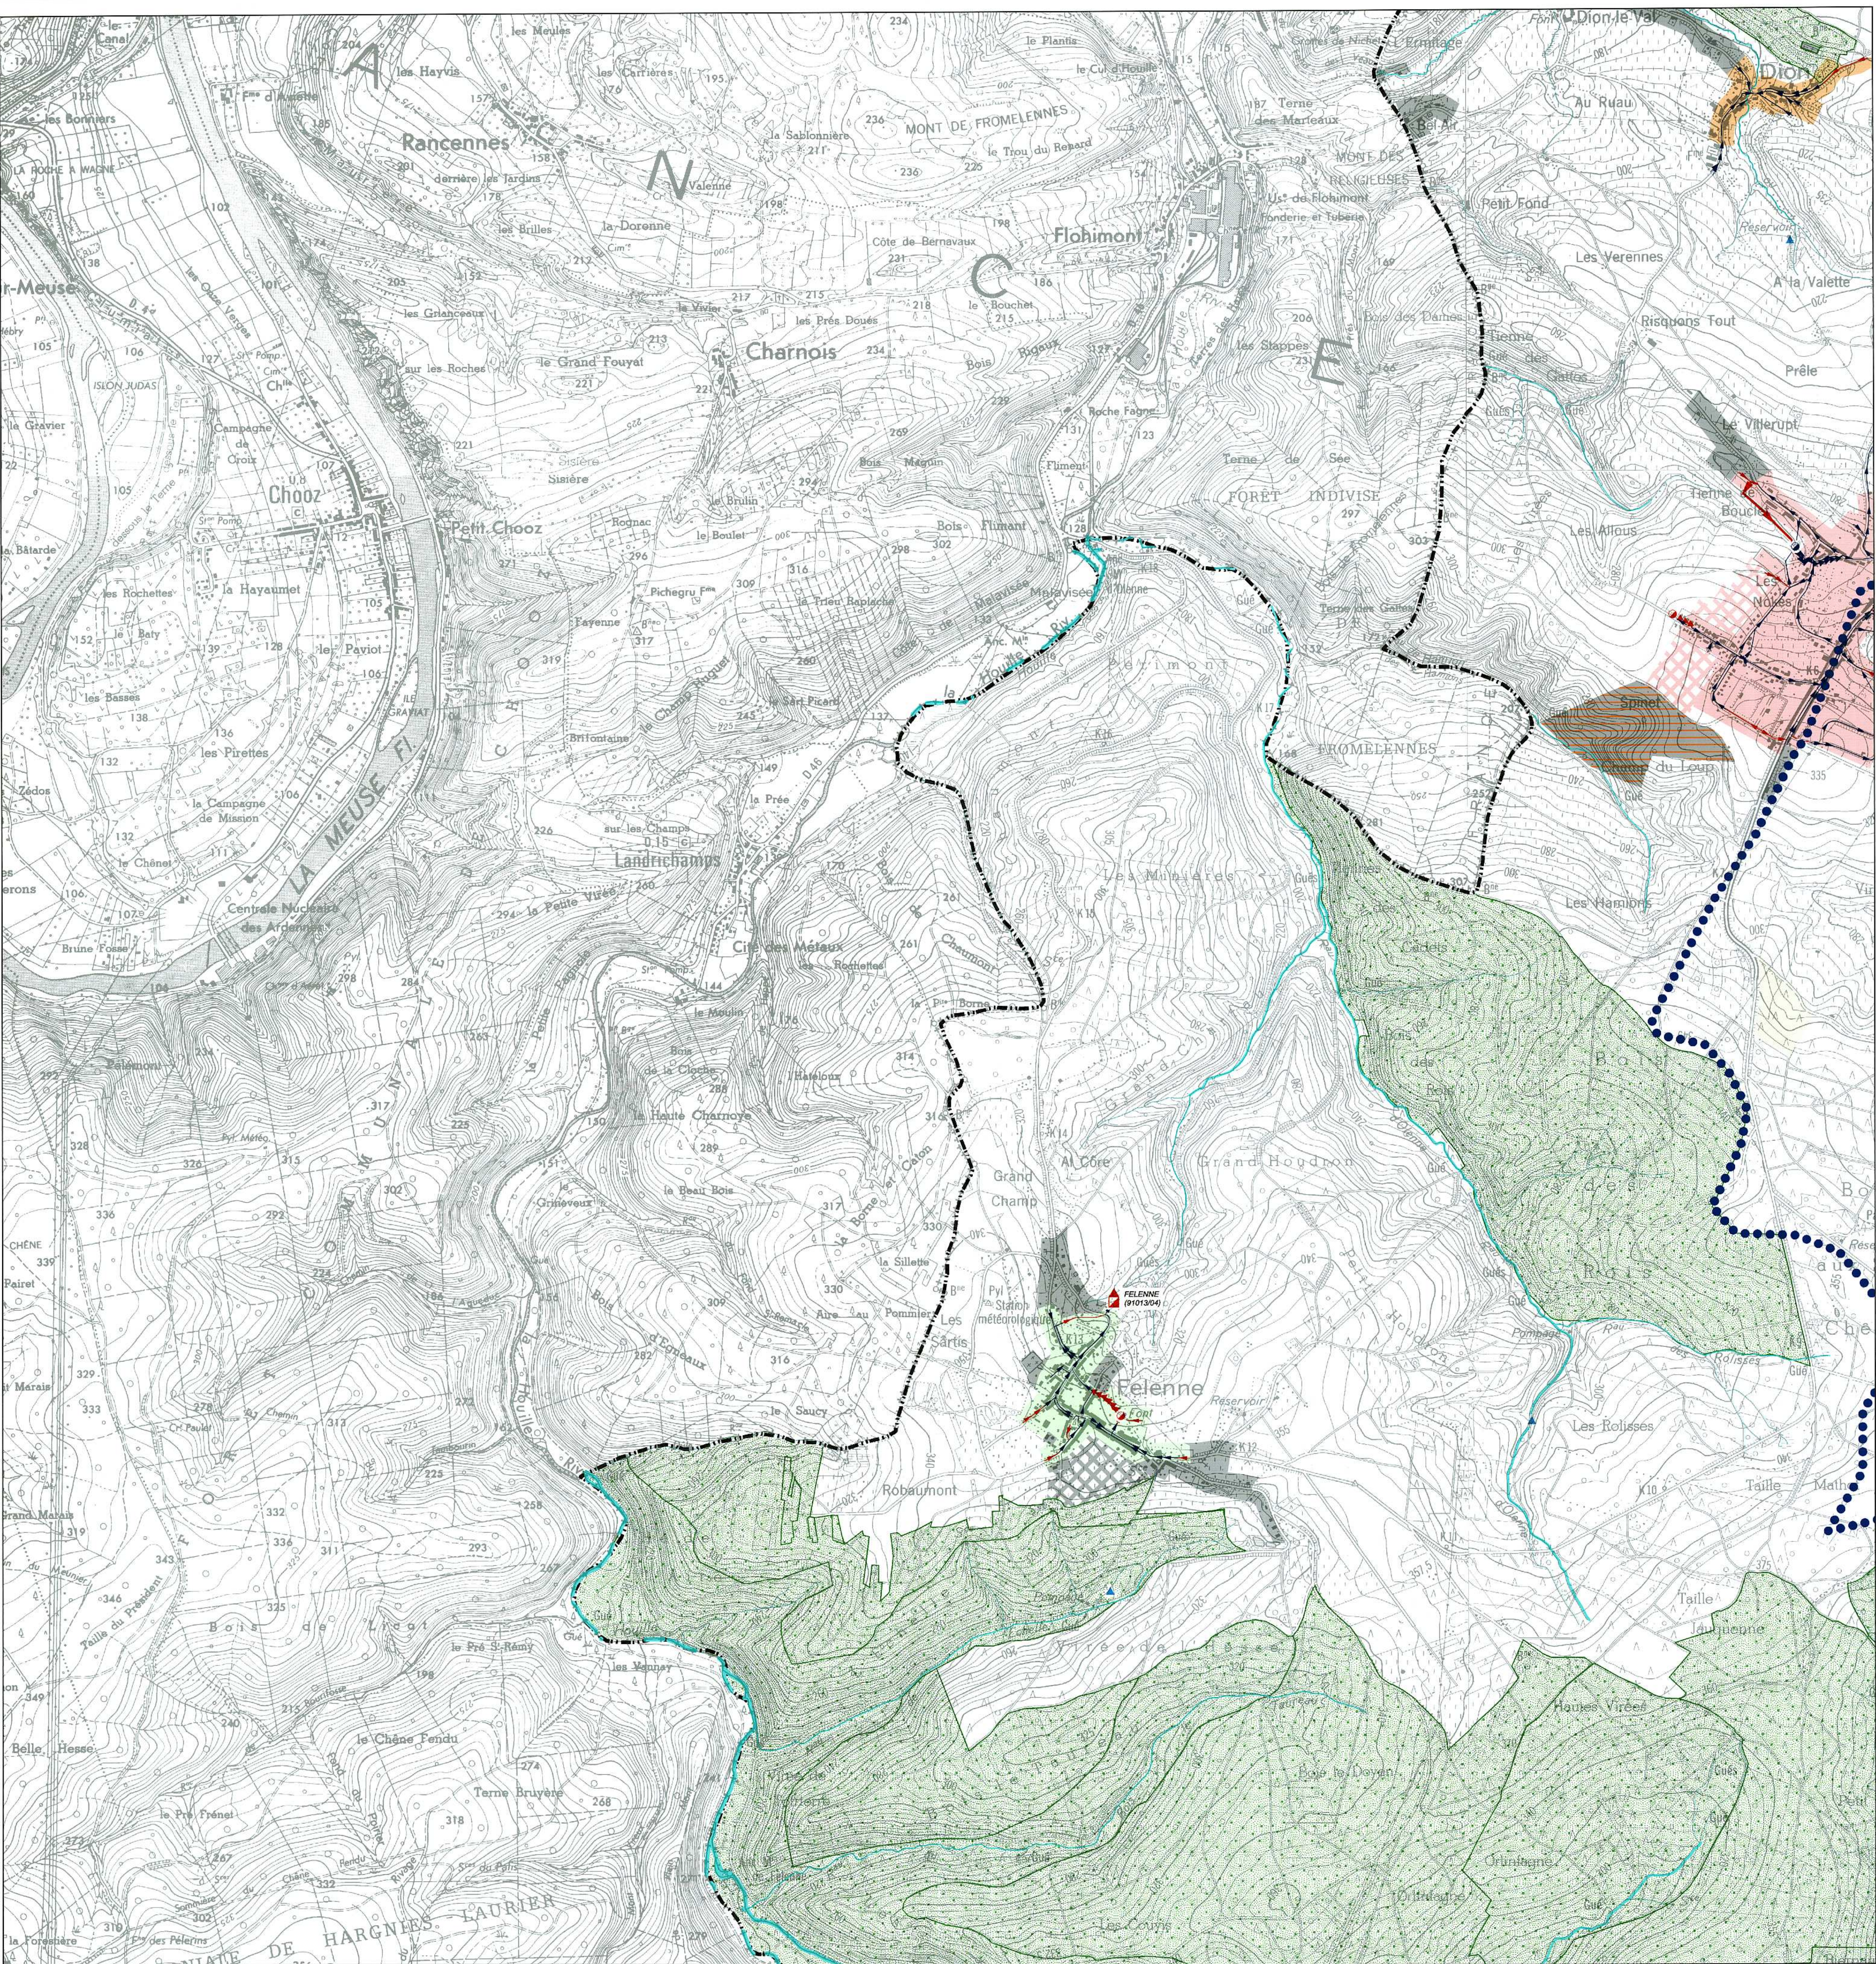

PLAN D'ASSAINISSEMENT PAR SOUS-BASSIN HYDROGRAPHIQUE
(P.A.S.H.)

Sous-Bassins Hydrographiques de la MEUSE AMONT et de l'OISE

P.A.S.H. DE LA MEUSE AMONT REALISE PAR LES ORGANISMES D'EPURATION AGRES CONCERNES :

Intercommunale pour la Gestion et la Réalisation d'Etudes Techniques et Economiques - Région de Charleroi-Thulin

Intercommunale Namuroise de Services Publics

P.A.S.H. DE L'OISE REALISE PAR L'ORGANISME D'EPURATION AGREE CONCERNE :

Intercommunale pour la Gestion et la Réalisation d'Etudes Techniques et Economiques - Région de Charleroi-Thulin

PASH DRESSES PAR :

La Société Publique de Gestion de l'Eau (S.P.G.E.)

Par délégation pour délivrance de copie conforme,

Michel CORNELIS,
Vice-Président du Comité de Direction

Jean-Luc MARTIN,
Président du Comité d'Administration

Jean-Luc LEBLANC,
Conseiller, S.P.G.E.

VU POUR ETRE ANNEXE AUX ARRETES DU GOUVERNEMENT WALLON
ADOPTANT LES PASH DE LA MEUSE AMONT ET DE L'OISE

Namur, le 29 JUIN 2000

Le Ministre de l'Agriculture, de la Ruralité,
de l'Environnement et du Tourisme

Le Ministre-Président

Benoît LUTGEN

Elio Di Rupo

Feuille n° 38/52

Echelle : 1/10 000

Informations gérées par la S.P.G.E. :

REGIMES D'ASSAINISSEMENT

Assainissement collectif, précisé selon les affectations au PDS (*)

de 2.000 EH et plus (Ia)

habitat ou équip. communautaire

aménagement différé

loisir

activité indus. ou artisanale

de moins de 2.000 EH (Ib) :

habitat ou équip. communautaire

aménagement différé

loisir

activité indus. ou artisanale

Assainissement autonome

Assainissement autonome (II) :

habitat ou équip. communautaire

aménagement différé

loisir

activité indus. ou artisanale

Assainissement autonome communal (Iib) :

habitat ou équip. communautaire

aménagement différé

loisir

activité indus. ou artisanale

Assainissement transitoire (III)

habitat ou équip. communautaire

aménagement différé

loisir

activité indus. ou artisanale

Zone urbanisable au PDS (*) dont l'assainissement est pris en charge dans un autre sous-bassin

(*) PDS : plan de secteur

RESEAU DE COLLECTE ET D'EGOUTTAGE

Cas généraux

existant

adjugé ou en construction

à réaliser

Station de pompage

Collecteur sous pression

Collecteur gravitaire

Egout sous pression

Egout gravitaire

Cas particuliers

A diagnostiquer - A rénover

Fossé ou aqueduc transportant des eaux usées

Eau de surface ayant fonction de collecteur

Canalisation spécifique en assainissement autonome

Canalisation d'eau claire existante

Canalisation d'eau claire à réaliser

TRAITEMENT DES EAUX USEES

Station d'épuration

Station publique

existante

adjugée ou en construction

à réaliser

Station à statut particulier

privée

à déclasser

AUTRES PROBLEMATIQUES

Déménagement - Exhaure

Station de pompage

Bassin d'orage

existant

adjugé ou en construction

à réaliser

Informations externes à la S.P.G.E. :

SOURCE DGRNE

Eaux souterraines

Captage public

Zones de protection de captage arrêtées

Prévention rapprochée (Ia)

Prévention éloignée (Iib)

Surveillance (III)

Eaux de surface

Navigable

Système catégorisé

non classé

2ème catégorisé

Cours voûté

Zone de balagnade

Point ou zone de balagnade

Zone amont de balagnade (cours d'eau)

Donnée environnementale

Natura 2000

Limite naturelle

Sous-bassin hydrographique

SOURCE DGATLP

Plan de secteur

Les zones où s'appliquent les différents régimes d'assainissement sont issues de la base de données des plans de secteur.

Les zones destinées à l'urbanisation reprises au PASH s'engagent en rien la responsabilité de la DGATLP.

L'utilisation de nouveaux fonds de plans IGN peut entraîner des imprécisions quant aux zones destinées à l'urbanisation.

Limite administrative

Limites communales

SOURCE IGN

Fond de plan IGN

40/1 Limite de planche IGN (1/10.000)

Remarque : le document peut présenter des fonds de plan datés à différentes époques et selon différentes techniques.

Autorisation de reproduction : convention TS 0394

Carte de la région de la Meuse et de l'Oise

Meuse

Oise

Seine

Marne

Aisne

Yonne

Loire

Indre

Cher

Lot

Garonne

Dordogne

Lot-et-Garonne

Tarn-et-Garonne

Haute-Garonne

Hautes-Pyrénées

Pyrénées-Atlantiques

Landes

Gers

Haute-Garonne

Hautes-Pyrénées

Pyrénées-Atlantiques

Landes

Gers