


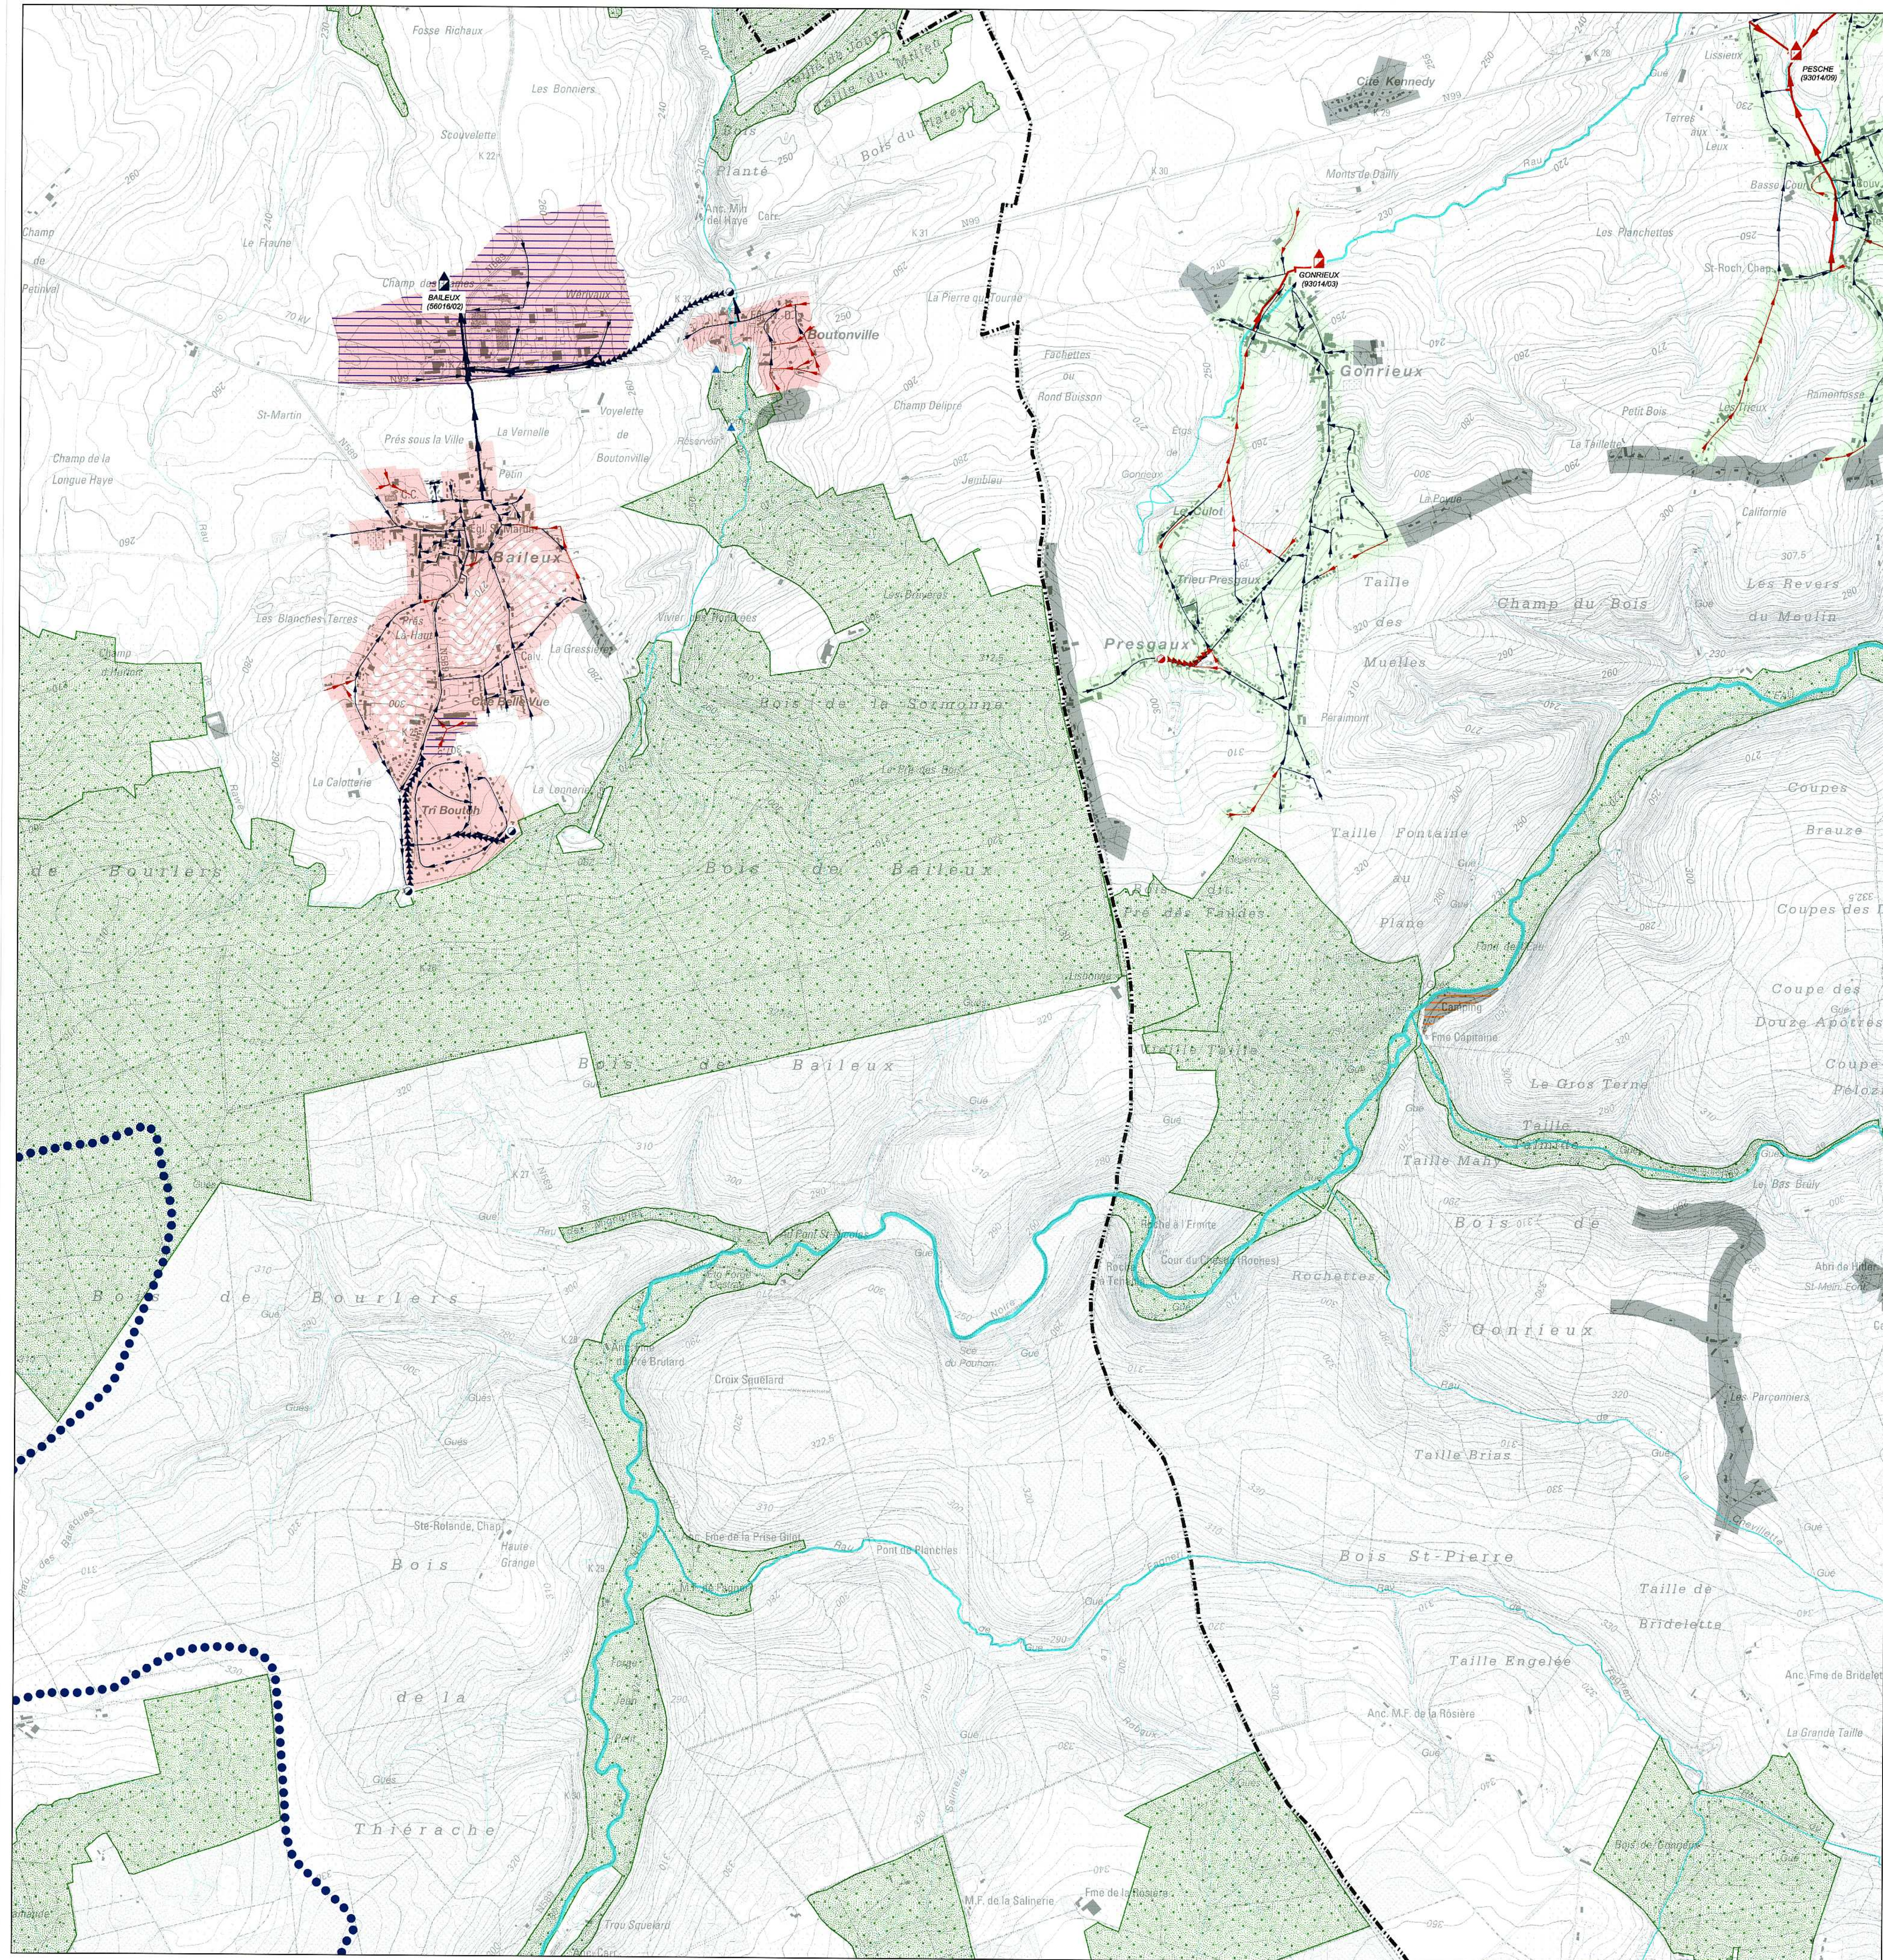

PLAN D'ASSAINISSEMENT PAR SOUS-BASSIN HYDROGRAPHIQUE
(P.A.S.H.)

Sous-Bassins Hydrographiques de la MEUSE AMONT et de l'OISE

P.A.S.H. DE LA MEUSE AMONT REALISE PAR LES ORGANISMES D'EPURATION AGREES CONCERNES :

Intercommunale pour la Gestion et la Réalisation d'Etudes Techniques et Economiques - Région de Charleroi-Thulin

Intercommunale Namuroise de Services Publics

P.A.S.H. DE L'OISE REALISE PAR L'ORGANISME D'EPURATION AGREE CONCERNE :

Intercommunale pour la Gestion et la Réalisation d'Etudes Techniques et Economiques - Région de Charleroi-Thulin

PASH DRESSÉS PAR :

La Société Publique de Gestion de l'Eau (S.P.G.E.)

Par délégation pour délivrance de copie conforme,

Michel CORNELIS, Vice-Président du Comité de Direction

Jean-Luc MARTIN, Président du Comité d'Administration

Jean-Luc LEBLANC, Conseiller, S.P.G.E.

VU POUR ETRE ANNEXE AUX ARRETES DU GOUVERNEMENT WALLON ADOPTANT LES PASH DE LA MEUSE AMONT ET DE L'OISE

Namur, le 29 JUN 2006

Le Ministre de l'Agriculture, de la Ruralité, de l'Environnement et du Tourisme

Le Ministre-Président

Benoît LUTGEN

Elio Di Rupo

Feuille n° 42/52

Echelle : 1/10 000

Informations gérées par la S.P.G.E. :

REGIMES D'ASSAINISSEMENT

Assainissement collectif, précisé selon les affectations au PDS (*)

de 2.000 EH et plus (Ia)

habitat ou équip. communautaire

aménagement collectif

bois

activité indus. ou artisanale

de moins de 2.000 EH (Ib) :

Assainissement autonome

Assainissement autonome (II) :

habitat ou équip. communautaire

aménagement individuel

bois

activité indus. ou artisanale

Assainissement autonome communal (IIb) :

Assainissement transitoire (III) :

habitat ou équip. communautaire

aménagement individuel

bois

activité indus. ou artisanale

Zone urbanisable au PDS (*) dont l'assainissement est pris en charge dans un autre sous-bassin (*) : PDS : plan de secteur

RESEAU DE COLLECTE ET D'EGOUTTAGE

Cas généraux

existant

adjugé ou en construction

à réaliser

Station de pompage

Collecteur sous pression

Collecteur gravitaire

Egout sous pression

Egout gravitaire

Cas particuliers

A diagnostiquer - A rénover

Fosse ou aqueduc transportant des eaux usées

Eau de surface ayant fonction de collecteur

Canalisation spécifique en assainissement autonome

Canalisation d'eau claire existante

Canalisation d'eau claire à réaliser

TRAITEMENT DES EAUX USEES

Station d'épuration

Station publique

existant

adjugé ou en construction

à réaliser

Station à statut particulier

privée

à déclasser

AUTRES PROBLEMATIQUES

Démergement - Exhaure

Station de pompage

Bassin d'orage

existant

adjugé ou en construction

à réaliser

Société Publique de Gestion de l'Eau (SPGE)

siège Administratif provisoire : 14/16, Avenue de Stassart - B-5000 NAMUR - Tél : 081 251 930

siège Social : 46, Rue Loureux - B-4800 VERVIERS - Tél : 087 324 400

http://www.spge.be - Email : carto@spge.be

Informations externes à la S.P.G.E. :

SOURCE DGRNE

Eaux souterraines (Mise à jour : 11/06/2005)

Captage public

Zones de protection de captage antérieures

Prévention rapprochée (IIa)

Prévention éloignée (IIb)

Surveillance (II)

Eaux de surface (Mise à jour : 01/06/2002)

Navigable

2ème catégorie

3ème catégorie

1er catégorie

non classé

2ème catégorie

Cours voûtés

Zone de balnéation (Mise à jour : 14/06/2004)

Point ou zone de balnéation

Zone amont de balnéation (cours d'eau)

Donnée environnementale (Mise à jour : 24/03/2005)

Natura 2000

Limite naturelle :

Sous-bassin hydrographique

SOURCE DGTALP

Plan de secteur (Mise à jour : 26/11/2004)

Les zones où s'appliquent les différents régimes d'assainissement sont issues de la base de données des plans de secteur.

Les zones destinées à l'urbanisation reprises au PASH s'inscrivent en rien la responsabilité de la DGTALP.

L'utilisation de nouveaux fonds de plans IGN peut entraîner des imprécisions quant aux zones destinées à l'urbanisation.

Limite administrative

Limite communale

SOURCE IGN

Fond de plan IGN (Mise à jour : 30/01/2006)

40/1 Limite de planche IGN (1/10.000)

Remarque : ce document peut présenter des fonds de plan établis à différentes époques et selon différentes techniques.

Autorisation de reproduction : conversion TS 03/94

Origine des données cartographiques : MRW-DGRNE - MRW-DGTALP - IGN

Traitement des données : CEA et SPGE

